

İli	MUĞLA	<p style="text-align: center;">.....Kadastro Müdürlüğü</p> <p style="text-align: center;">4804-100 Lisanslı Büro</p> <p style="text-align: center;">KADASTRAL YOL SINIRI BELİRLENMESİ</p> <p style="text-align: center;">APLIKASYON KROKİSİ</p>			
İlçesi	FETHİYE				
Mah/Köy	NİF				
Pafta No	O22-A-19-B-4-A				
Ada No	268-269				

Parsel No	---				Fen Kayıt Defteri	Ücret Alındısı/Döner Sermaye e-tahsilatı			
Tapu Alanı	Hesap Alanı	Fark	Yanılma Sınırı		Tarihi	No	Tarihi	No	
----	----	----	-----		29.11.2024	344	29.11.2024	155	

Kullanılan Yer Kontrol Noktaları	No	Y	X	Kullanılan Yer Kontrol Noktaları	No	Y	X
	P.451	426548.53	4078087.77				
	P.452	426582.31	4078122.62				
	P.453	426624.96	4078114.64				
	P.454	426678.47	4078150.34				
	P.455	426700.33	4078159.55				


Aplikasyon Kontrolü (Koordinatlarla)

Kontrolde Kullanılan Yer Kontrol Noktaları (X) işaretilebelirtilcektir.							Farklar(<8cm)			
Kontrol Okumaları	1.Okuma(Aplikasyona Başlamadan Önce)			2.Okuma(Aplikasyon Bitiminde)			1.Okuma		2.Okuma	
	No	Y	X	No	Y	X	Y	X	Y	X
	P.451	426548.48	4078087.80	P.451	426548.50	4078087.75	5	3	3	2
	P.453	426624.90	4078114.60	P.453	426624.92	4078114.59	6	4	4	5
	P.455	426700.35	4078159.59	P.455	426700.28	4078159.53	2	4	5	2

Parsel Köşe Koordinatları (ITRF-96)

Nokta No	Y		X	
	m	cm	m	cm
2680001	426696	85	4078161	99
2680003	426689	35	4078155	69
2680006	426667	31	4078144	36
2680008	426656	58	4078137	45
2680010	426638	75	4078124	59
2680012	426633	18	4078120	49
2680013	426627	45	4078119	55
2680016	426619	99	4078118	25
2680017	426612	71	4078117	45
2680019	426601	77	4078120	63
2680024	426572	37	4078127	62
2680029	426562	56	4078129	44
2680030	426559	31	4078128	59
2680031	426558	36	4078128	56
2680032	426557	39	4078127	44
2680034	426554	33	4078120	86
2680035	426553	26	4078112	70
2680036	426551	38	4078100	61
2680037	426549	75	4078093	32
2690062	426693	55	4078153	29
2690068	426686	24	4078150	33
2690072	426682	31	4078148	81
2690077	426677	99	4078144	36
2690083	426665	21	4078138	20
2690087	426660	70	4078134	85
2690091	426650	28	4078126	55
2690094	426644	28	4078122	51
2690099	426639	71	4078118	78
2690100	426637	46	4078116	87
2690105	426628	23	4078114	92
2690116	426616	40	4078112	43
2690119	426607	73	4078113	64
2690126	426598	25	4078114	57
2690127	426595	31	4078115	33
2690140	426583	70	4078118	32
2690150	426576	26	4078119	97
2690159	426566	27	4078121	53
2690165	426563	98	4078120	41
2690167	426561	66	4078119	38
2690168	426560	33	4078117	49
2690172	426558	51	4078106	51
2690174	426557	49	4078100	24
2690178	426555	61	4078092	72
2690183	426553	54	4078082	84

Aplikasyon TUSAGA-AKTİF ile yapılmıştır.

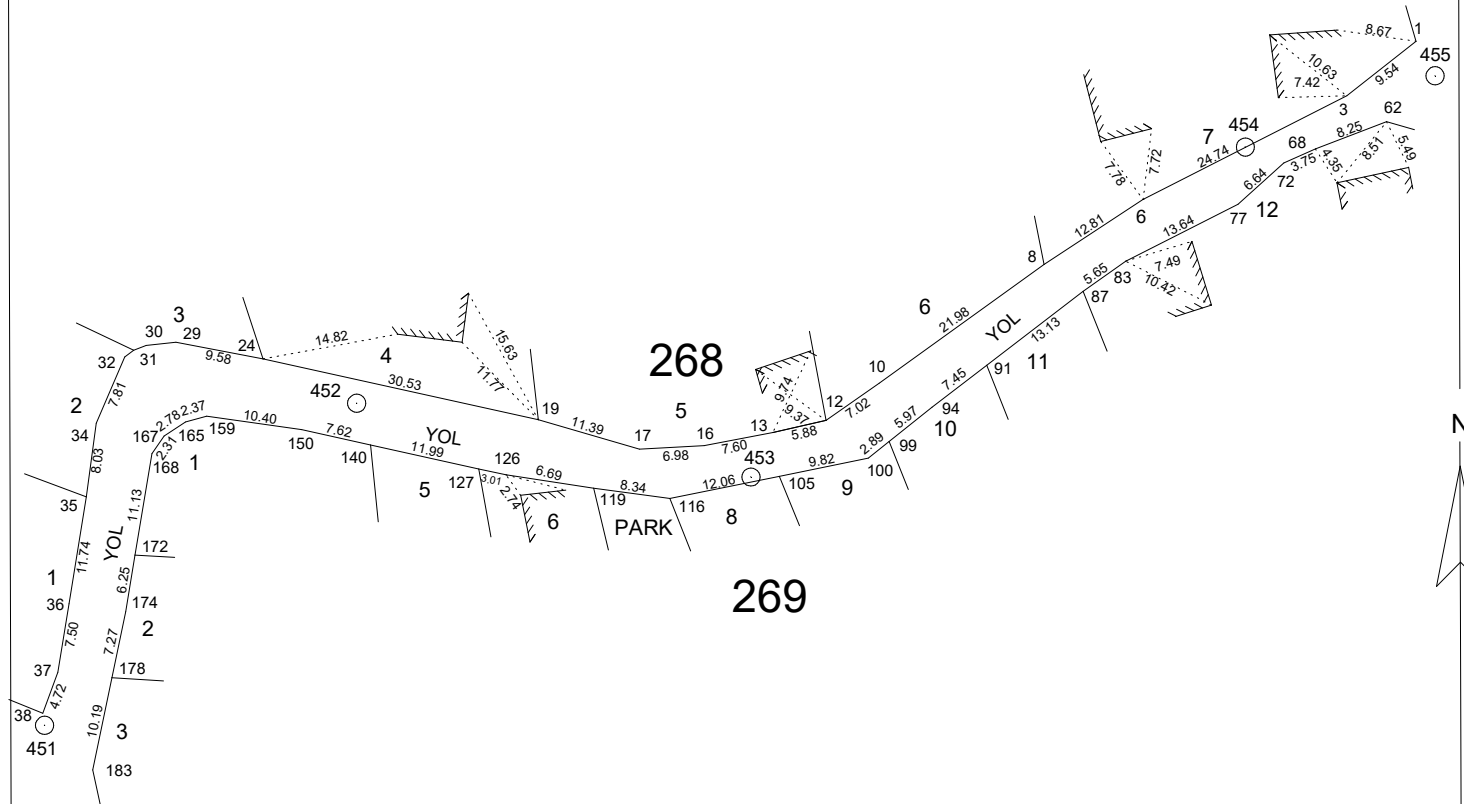

Ölçülerin hassasiyeti sayısal olarak üretilen 1/1000 ölçekli paftanın yanılma sınırı kadardır.

KROKİ

	Ölçü Huzurunda Yapılmıştır.	Aplikasyonu Yapan		Kontrol Eden		Tasdik Olunur
Ünvan	Taşımaz Maliki	Teknisyen/Tekniker	Teknisyen/Tekniker	Kontrol Memuru/ Müh.(Lisanslı Büro)	Kontrol Mühendisi	Kadastro Müdürü Lisanslı Müh.
Adı Soyadı						
Tarih						
İmza						